


KARLSPARK TECHNOLOGIEZENTRUM GEBÄUDE 7306/07 | EG | BÜRO

Grundriss EG

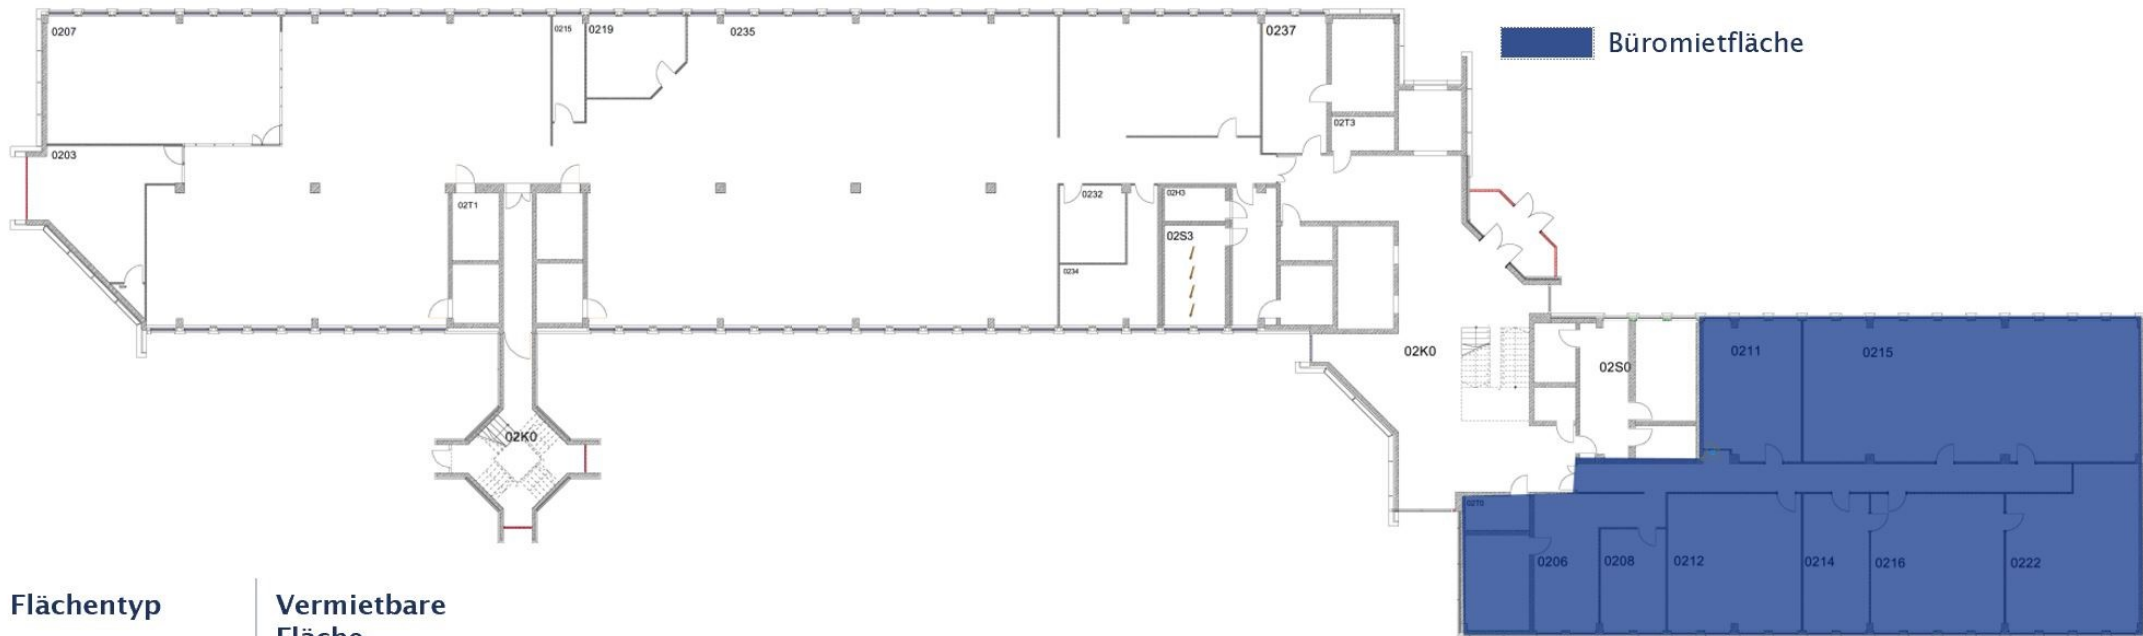

Flächentyp

Vermietbare
Fläche

Büromietfläche

560 m²

560 m²