


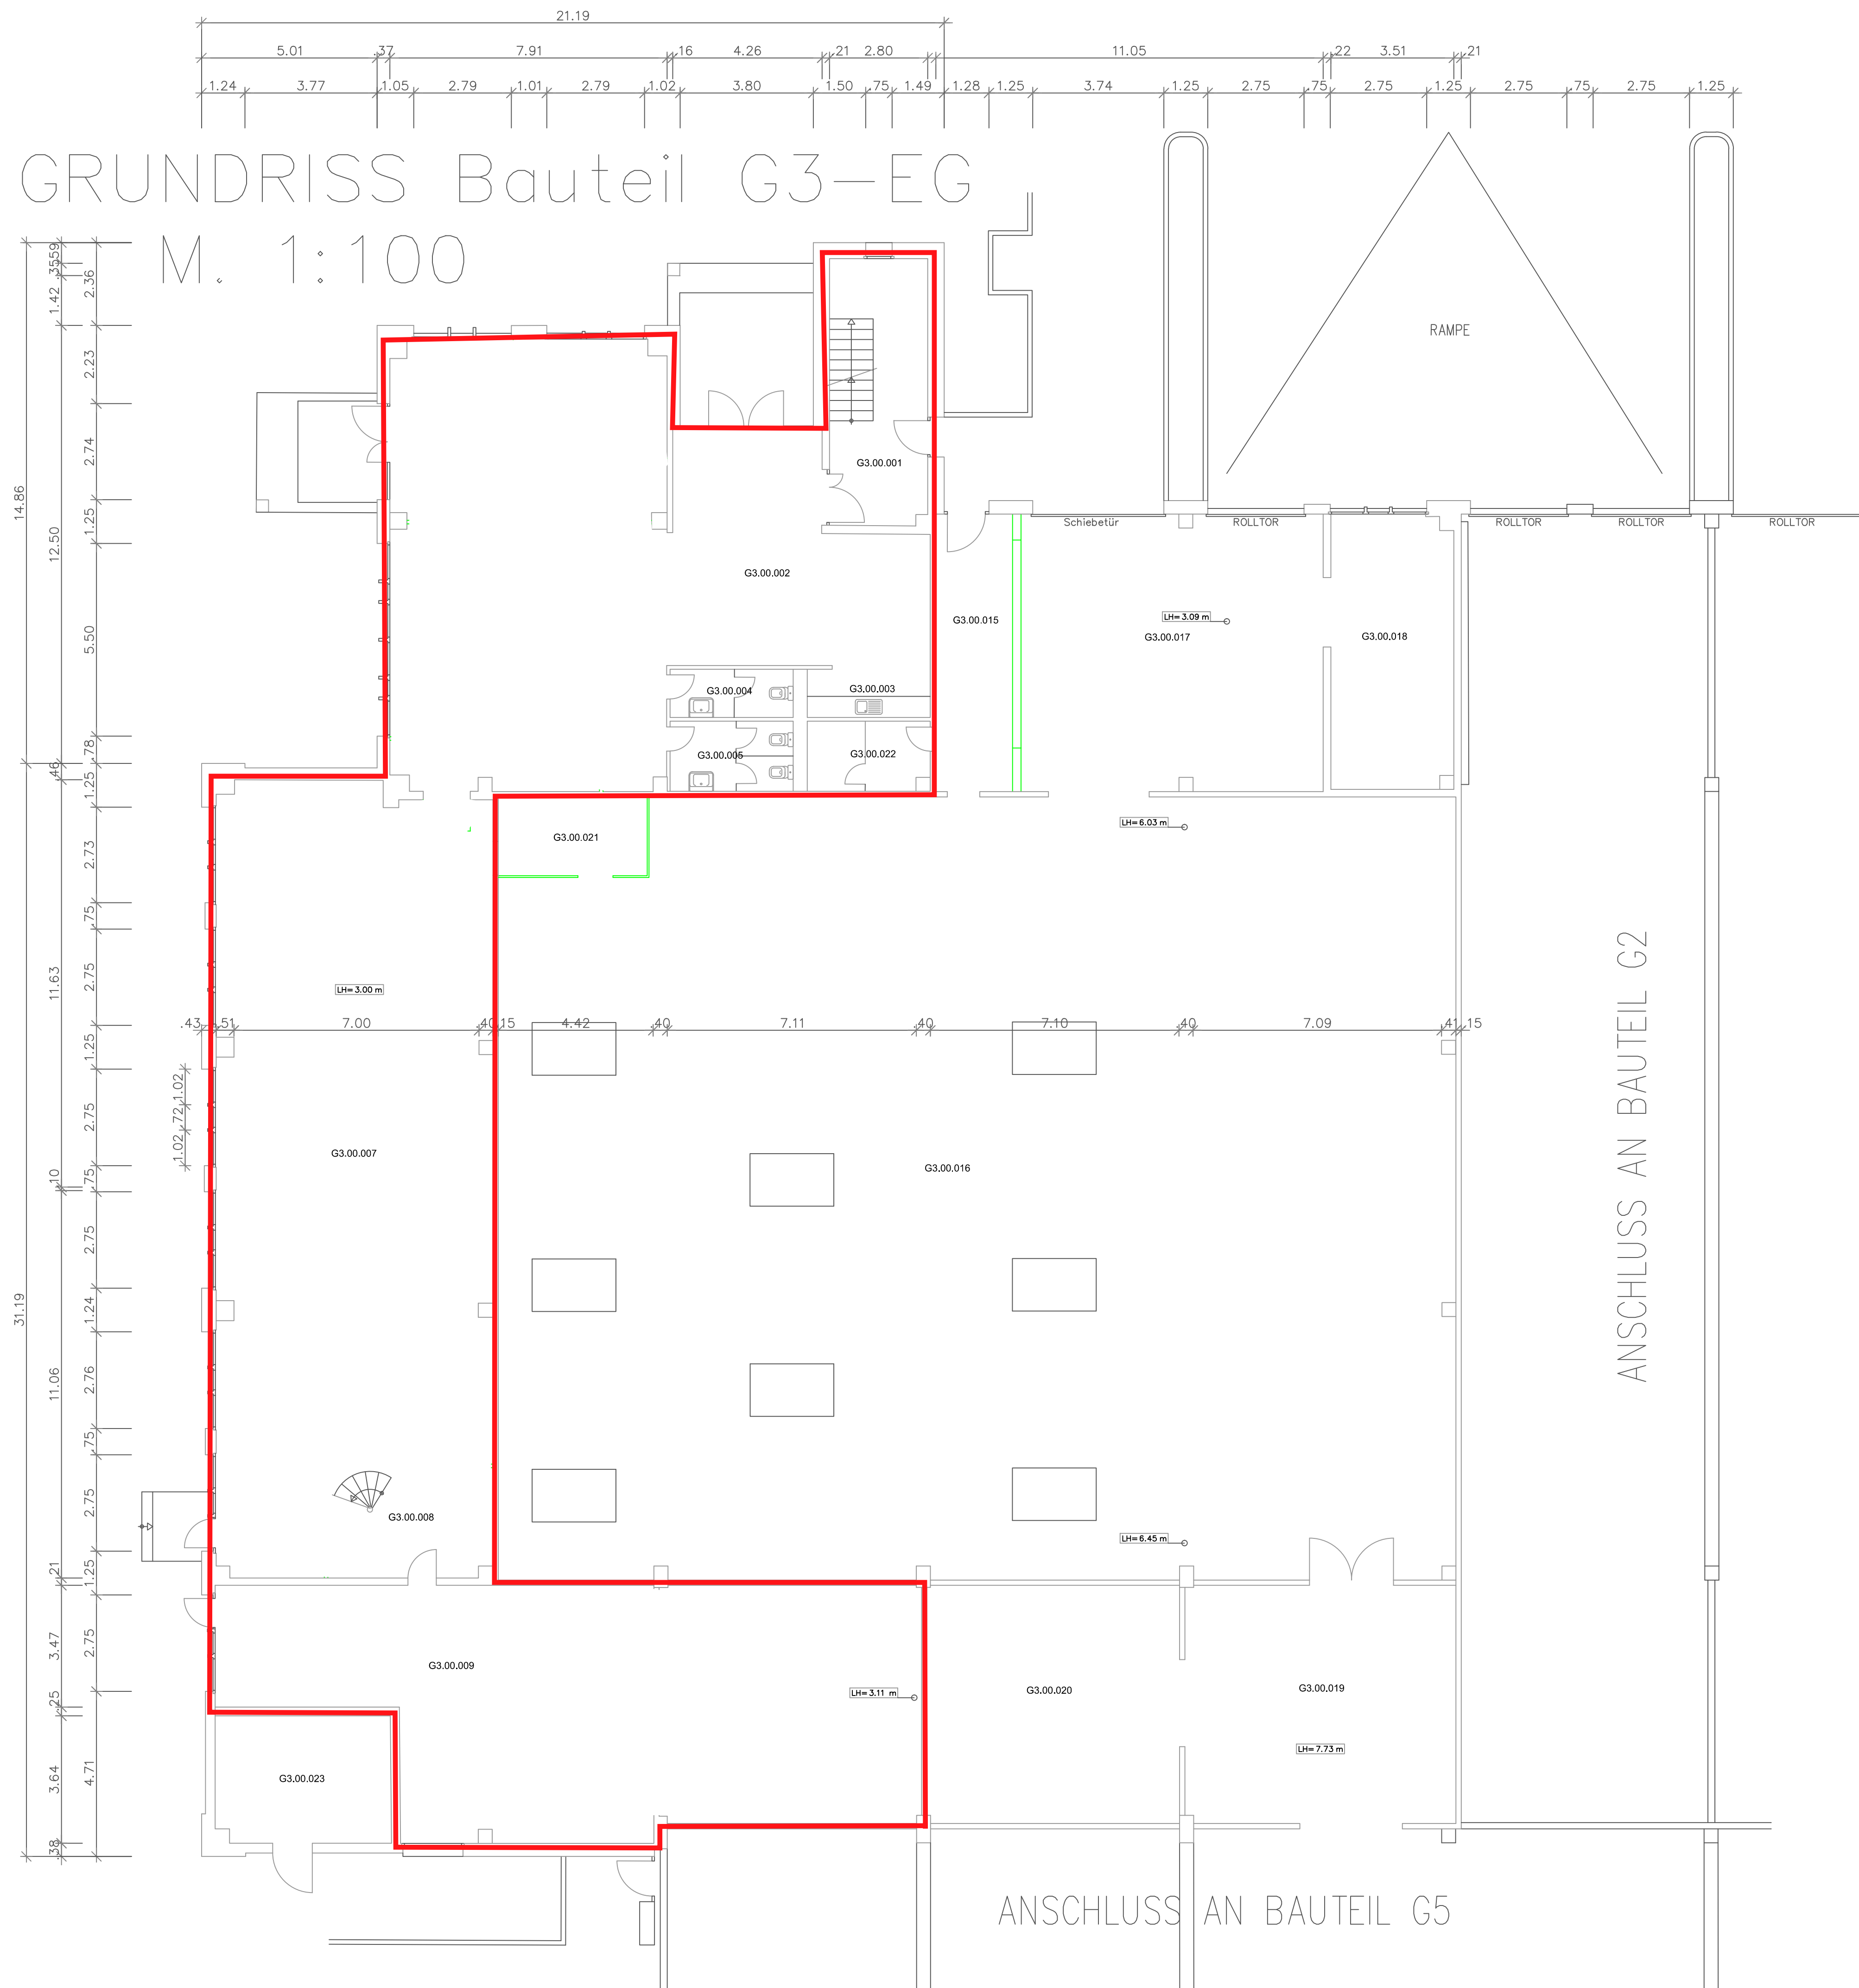

Projekt

IBB: 26000996
Büro- und Lagergebäude Einheit G3

Schiesstraße 60
40549 Düsseldorf

Erfassungsart: Planübernahme
Lagebezug: Lokales Koordinatensystem
Höhenbezug: kein

Planbezeichnung / Maßstab

BESTANDSPLAN 1:100

Projektion / Lokalität

GRUNDRISS ERDGESCHOSS